

КОПИЈА ПЛАНА

РЕПУБЛИКА СРБИЈА

Служба за кат. непокретности : *Арише*

Катастарска општина : *Арише*


Лист непокретности :

Поседник :

Адреса :

бр. 953-1 117-295

РАЗМЕРА 1 : 2500

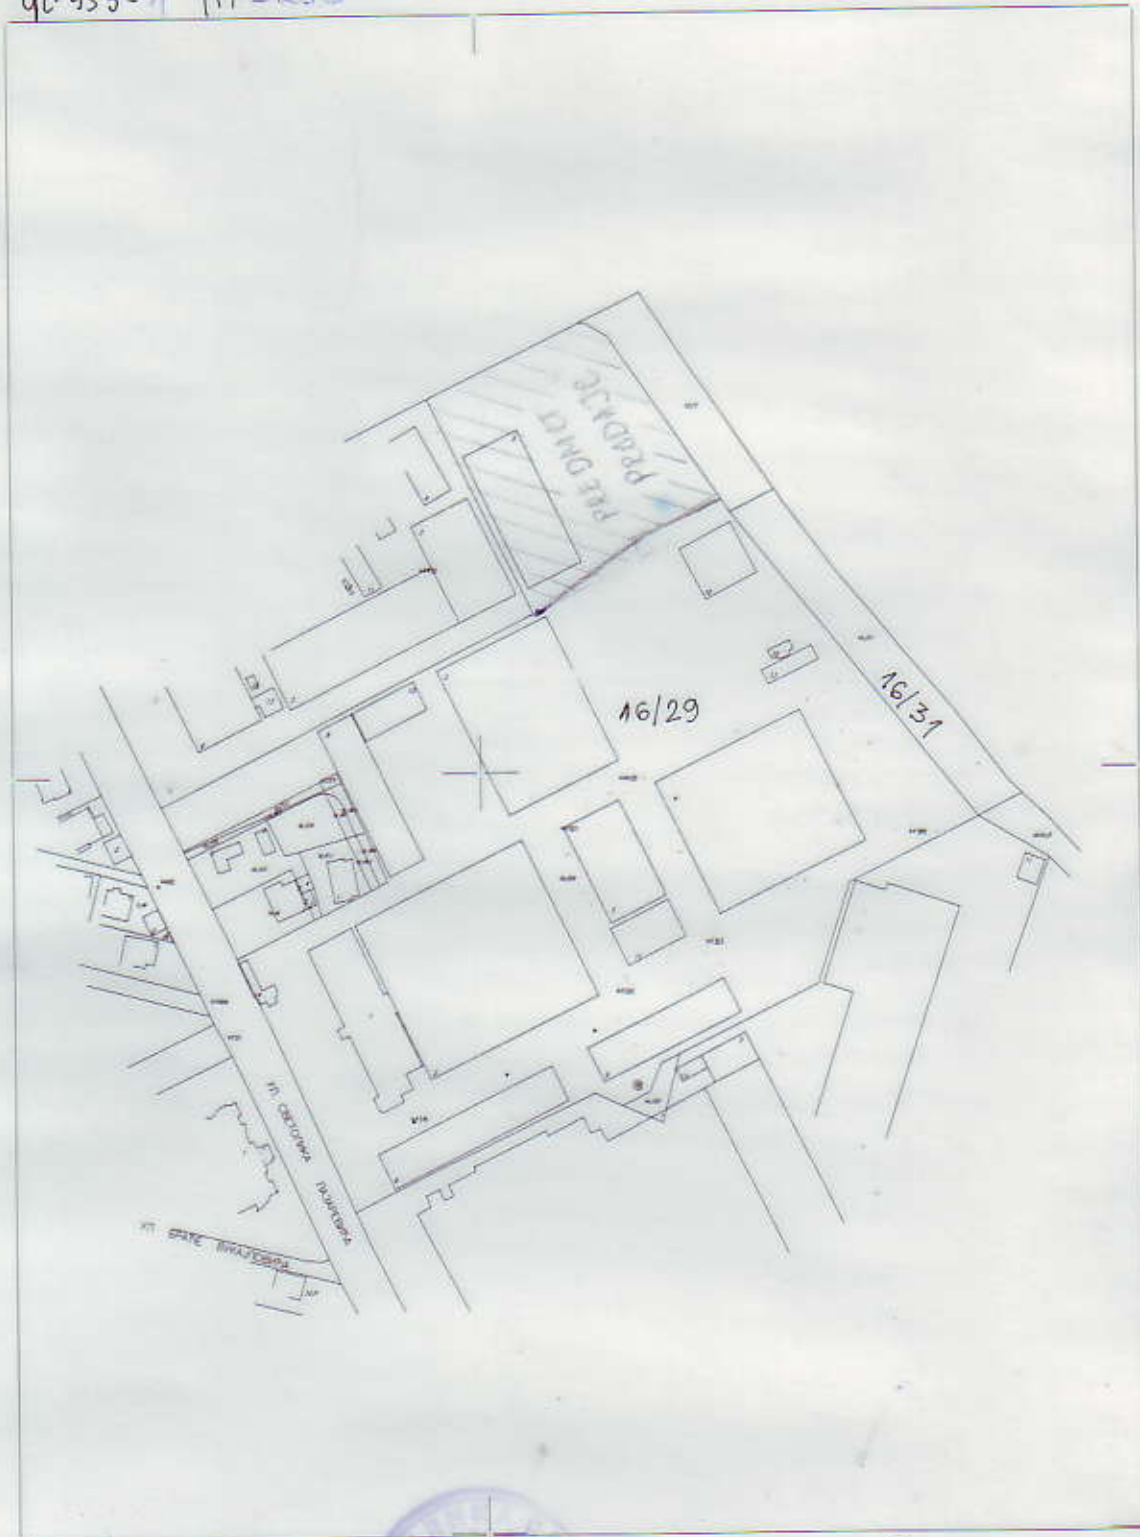

Облашћено лице за дистрибуцију података :

Ветмица Богородић

Руководилац службе за катастар непокретности :

Датум *07.11. 2017. год.*

